



CUADRO DE SUPERFICIES EJECUCIÓN


22 VIVIENDAS EN AV. CONDE DE TORREFIEL - ONTINYENT

SUPERFICIES CONSTRUIDAS (M2)

PLANTA	ZONAS COMUNES	LOCAL INST.	LOCALES	TRASTEROS	GARAJE	VIVIENDAS	TOTAL PLANTA
SÓTANO -3	29,13	10,45		35,69	402,32		477,59
SÓTANO -2	43,00		75,97	50,14	284,76		453,87
SÓTANO -1	25,50	20,90		26,42	287,32		360,14
PLANTA BAJA	86,17	8,36+21,84+33,17	(L1) 81,41. (L2) 79,11			196,31	476,17
PRIMERA	56,98					414,92	471,90
SEGUNDA	55,76					410,77	466,53
TERCERA	55,76					410,77	466,53
CUARTA	50,84					323,42	374,26
QUINTA	30,63					120,06	150,69
SUPERFICIE TOTAL EDIFICACIÓN	433,77	64,52	242,13	112,25	974,40	1.876,25	3.697,68

22 VIVIENDAS EN AV. CONDE DE TORREFIEL. ONTINYENT

Parque

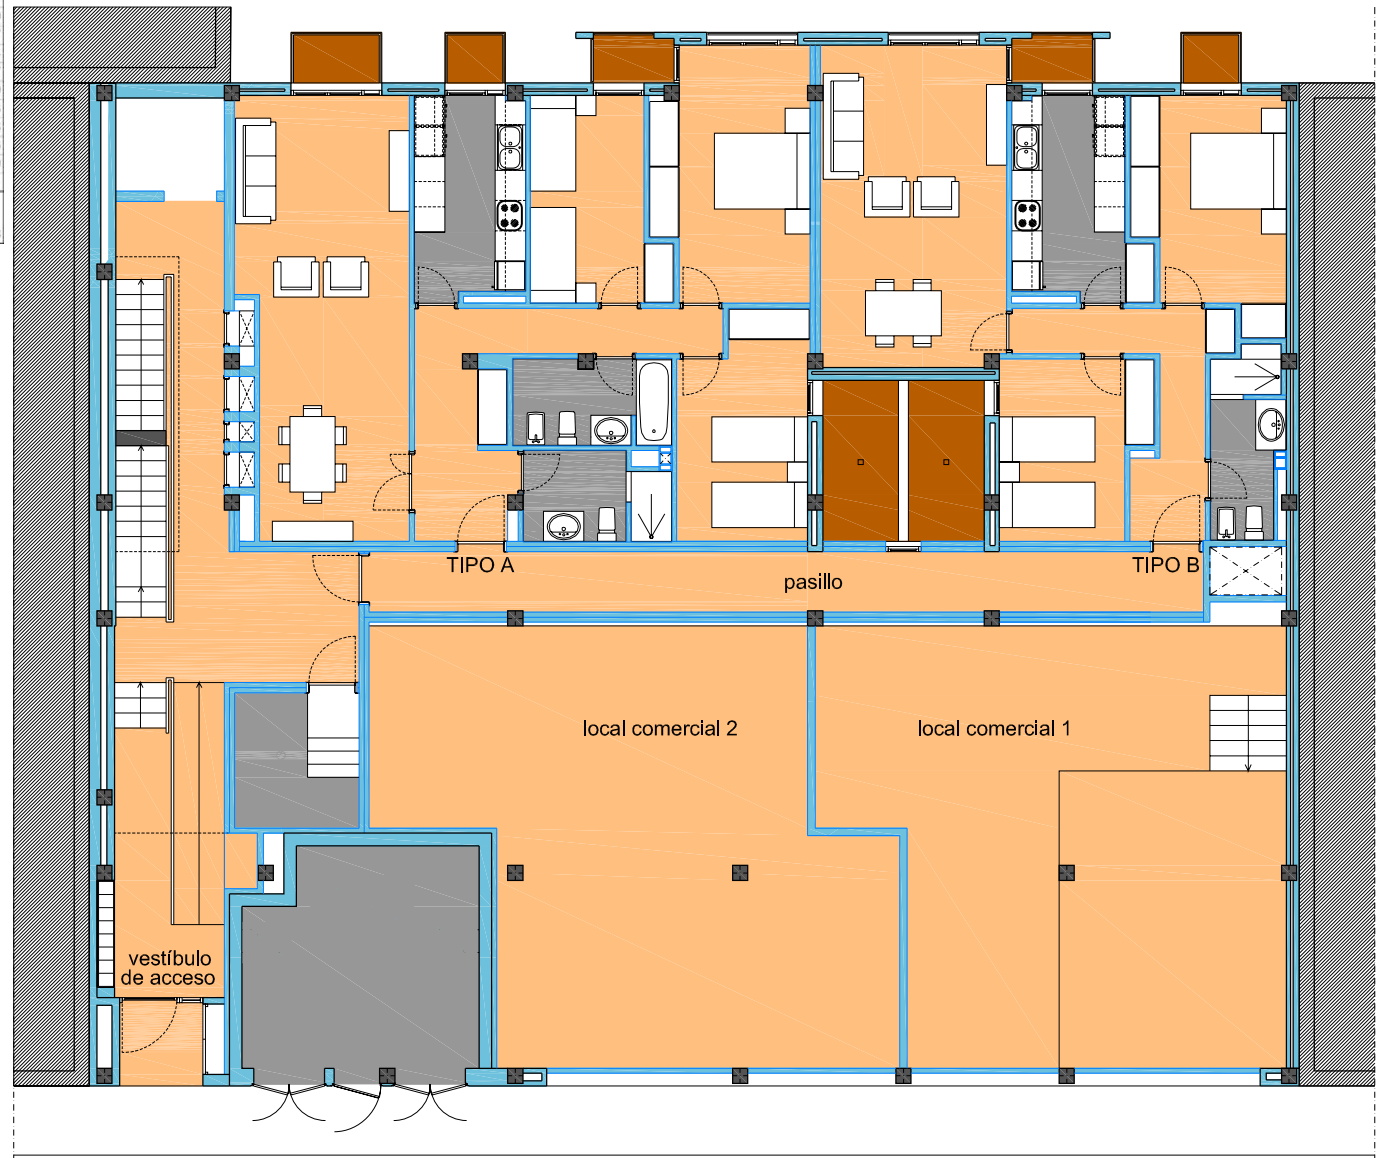

PLANTA BAJA

Av. Torrefiel

ALBERTO BONASTRE VILLASANTE. ARQUITECTO

ESCALA:

1/150

NOTA: LOS DATOS DE ESTA DOCUMENTACIÓN DEBEN CONSIDERARSE COMO ORIENTATIVOS. HASTA LA EJECUCIÓN DE LAS OBRAS PODRÁ SUFRIR PEQUEÑAS MODIFICACIONES POR EXIGENCIAS DE ORDEN TÉCNICO, JURÍDICO O COMERCIAL.



CONSTRUCCIONES GUIJARRO, SA.
 CARRETERA DE VALENCIA, 61. 46870 - ONTINYENT (VALENCIA)
 Tel: 96.291.61.13 Fax: 96.291.56.39 e_mail: ventas@cguijarro.com

