



LOCALIZACIÓN

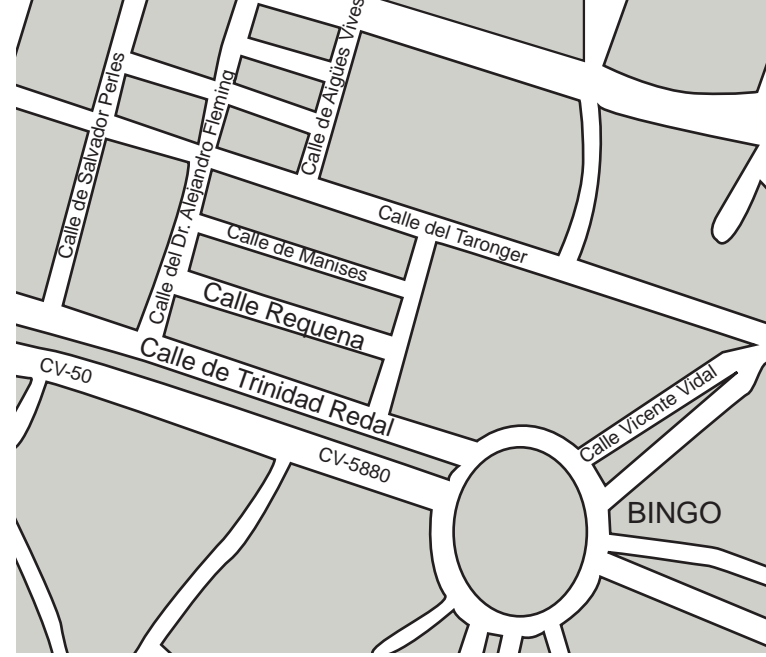

C/ Trinidad Redal

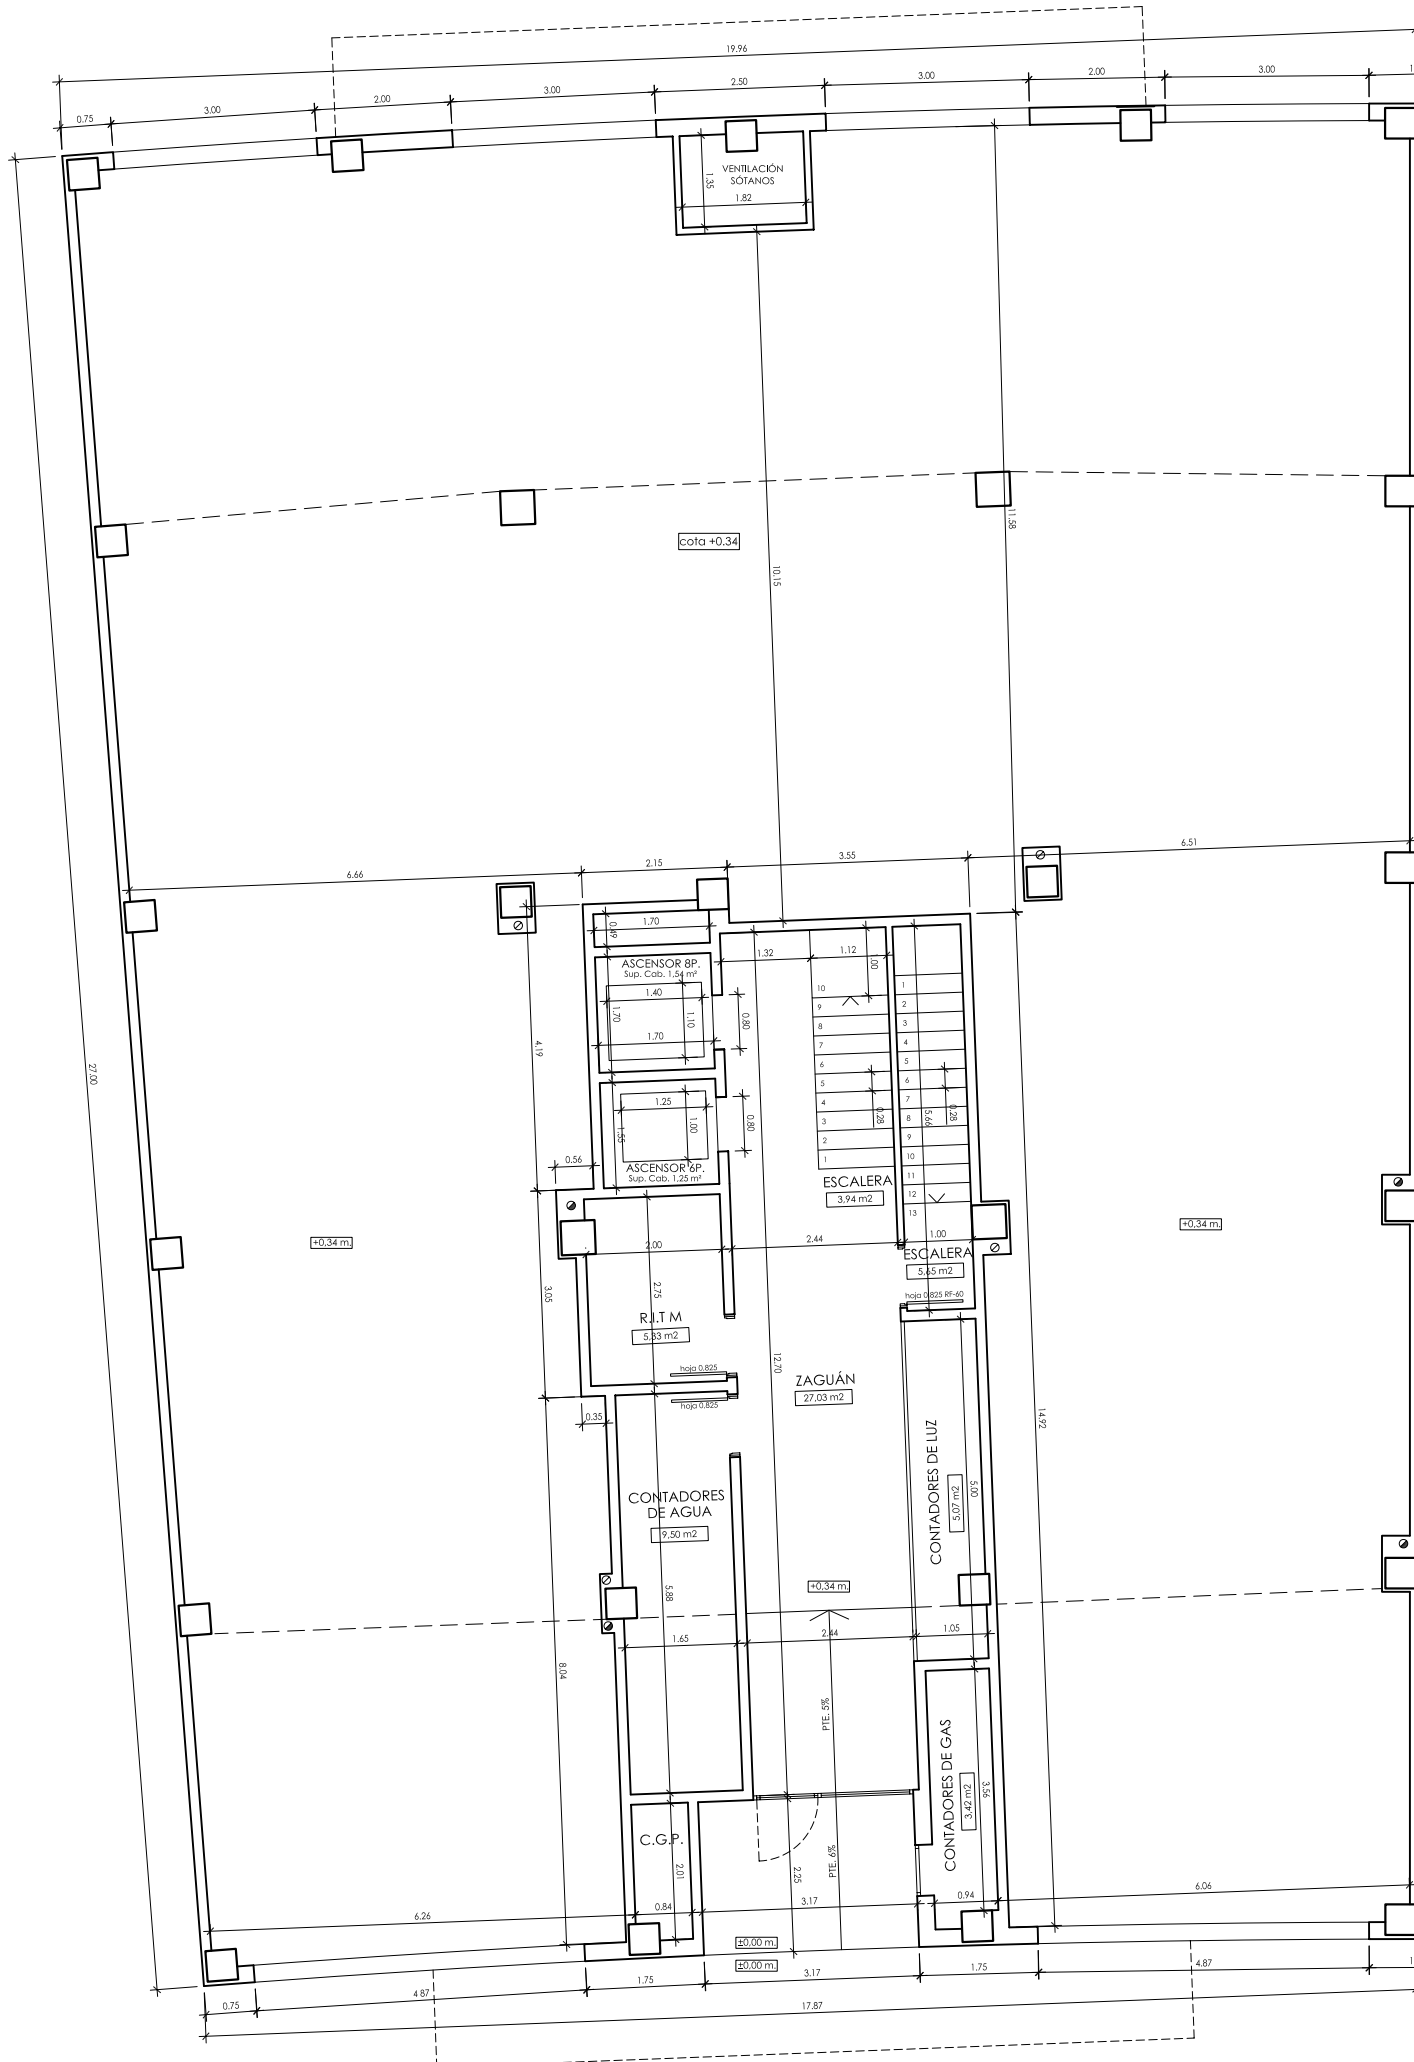

C/ Requena, 48

Superficie construída: 426.38 m².

Precio: 639.570 € + 16 % IVA

Extras: Conducto evacuación de humos, Preinstalación de máquinas de aire acondicionado en cubierta del edificio.